

**Souček Petr**

K-NET, o.s.

Košinova 51**612 00 Brno - Královo Pole****Věc: Souhlasné stanovisko s instalací telekomunikačního zařízení.**

Společnost MobilKom, a.s., jakožto zúčastněný telekomunikační operátor vydává při dodržení níže uvedených podmínek

souhlasné stanovisko

s instalací telekomunikačního zařízení a souvisejících nosných konstrukcí.

<u>u objektu</u>	VY002 „Kamenice u Jihlavy“, TVP ČRa
<u>pro investora</u>	K-NET, o.s., Kamenice 408, Kamenice u Jihlavy 588 23
<u>telekom. stavba</u>	instalace stožáru a technologických zařízení společnosti K-NET, o.s. „Příhradový stožár - Kolářka
<u>kraj</u>	Vysočina
<u>obec</u>	Kamenice u Jihlavy
<u>zástupce investora</u>	Souček Petr – K-NET, o.s., kamenice 439, Kamenice u Jihlavy 588 23
<u>adresa objektu</u>	lokality Kamenice, p.č. 4656/4, k.ú. Kamenice u Jihlavy 588 23
<u>souřadnice objektu</u>	Loc: 49°21'48.166"N, 15°47'13.028"E
<u>S-42</u>	x: 3557 288 y: 5470 478 z: 241 m n.m. (+14m)

Zdůvodnění:

Při posouzení Vaší žádosti o umístění uvažovaných a nově navrhovaných telekomunikačních technologií a antén ve vztahu k telekomunikačním technologiím a anténám společnosti MobilKom, a.s. bylo zjištěno, že tyto technologie nevedou ke vzájemnému konfliktu a zároveň nedojde ke konfliktu zájmů obou společností. Frekvence obou telekomunikačních technologií pracují v rozdílném frekvenčním pásmu a nebudou se rušit.

Frekvenci pásma zařízení, které budou či by v budoucnu mohli být instalovány na uvedené lokalitě jsou přidělena na základě obecné licence (bezlicenční pásma) 2,4GHz, resp. 5,0GHz - konfigurace PtMP

Nedílnou součástí „Stanoviska“ jsou přílohy pohledu a půdorysu se zakreslením uvažované technologie v závislosti ke stávajícímu stavu.

V Praze 09.10. 2009

Za MobilKom, a.s.

**Jiří Nevšimal**
Technical Design Specialistmob: 737 262 251 | Skype: newsa61 | ICQ: 231-370-991
jiri.nevsimal@ufon.czMobilKom, a.s.
Křížkova 237/36a
186 00 Praha 8IČ: 48171000
DIČ: CZ48171000
P. O. Box 35
187 00 Praha 8U:fonova linka:
212 23 23 23
T. 226 237 100
F. 226 237 900**MobilKom, a.s.**
Křížkova 237/36a, 186 00 Praha 8
IČ: 48171000 DIČ: CZ48171000
reg. v OR Městského soudu v Praze
odd. B, vložka 8213



PLÁNOVANÝ ANTÉNNÍ
STOŽÁR K-NET
VÝŠKA 14,0 m


STÁVAJÍCÍ ANTÉNNÍ STOŽÁR
PŘEVADĚČ RADIOKOMUNIKACE
VÝŠKA 27,0 m

MobilKom, a.s. Křížkova 237/39a, 186 00 Praha 8
IČO: 481 71 000

Podle této dokumentace se v prostoru stavby ani v jejího bezprostředním okolí nenachází žádná telekomunikační zařízení ani jiná zařízení, která by byla v našem vlastnictví nebo v naší správě a ani tam v dohledné době naše společnost nepřipravuje žádnou stavební akci.
Toto vyjádření platí jeden rok.

Datum: 9.10.09 Podpis: *[Signature]*

POZNÁMKY:
STAVBA JE UMÍSTĚNA V k.ú. Kamenice u Jihlavy

VEDUČÍ PROJEKTANT Ing. A. ŠTĚPÁN	ZODPOVĚDNÝ PROJEKTANT Ing. A. ŠTĚPÁN	VYPRACOVAL Petr Souček		MĚŘÍTKO 1:200
Kraj: Vysočina	Místo: Kamenice u Jihlavy			REVIZE A0
INVESTOR Občanské sdružení K-net			FORMÁT 2/A4	
NÁZEV AKCE: STOŽÁR - KOLÁŘKA			STUPEŇ DPS	
VÝKRES: SITUACE			DATUM 9/2009	ČÍSLO VÝKRESU 01-01

MobilKom, a.s.

Křížkova 237/36a, 186 00 Praha 8
IČO: 481 71 000

Podle této dokumentace se v prostoru stavby ani v jejím bezprostředním okolí nenachází žádná telekomunikační vedení ani jiná zařízení, která by byla v našem vlastnictví nebo v naší správě a ani tam v dohledné době naše společnost nepřipravuje žádnou stavební akci.
Toto vyjádření platí jeden rok.

Datum: 9.10.2009 Podpis:

J. Štěpánek

Kamenice

WiFi - 2,4 (5,0) GHz

WiFi - 2,4 (5,0) GHz

ZHG (0,5,0) GHz


PLÁNOVANY STOŽÁR K-NET


STÁVAJÍCÍ STOŽÁR Č. RADIOKOMUNIKACE

ANTÉNY - ČRa, T-MOBILE, VODAFONE, U-FON




MAPA UMÍSTĚNÍ PLÁNOVANÉHO PŘÍHRADOVÉHO STOŽÁRU
KAMENICE P.Č. 4656/4, K.Ú. KAMENICE U JIHLAVY

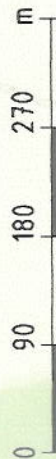

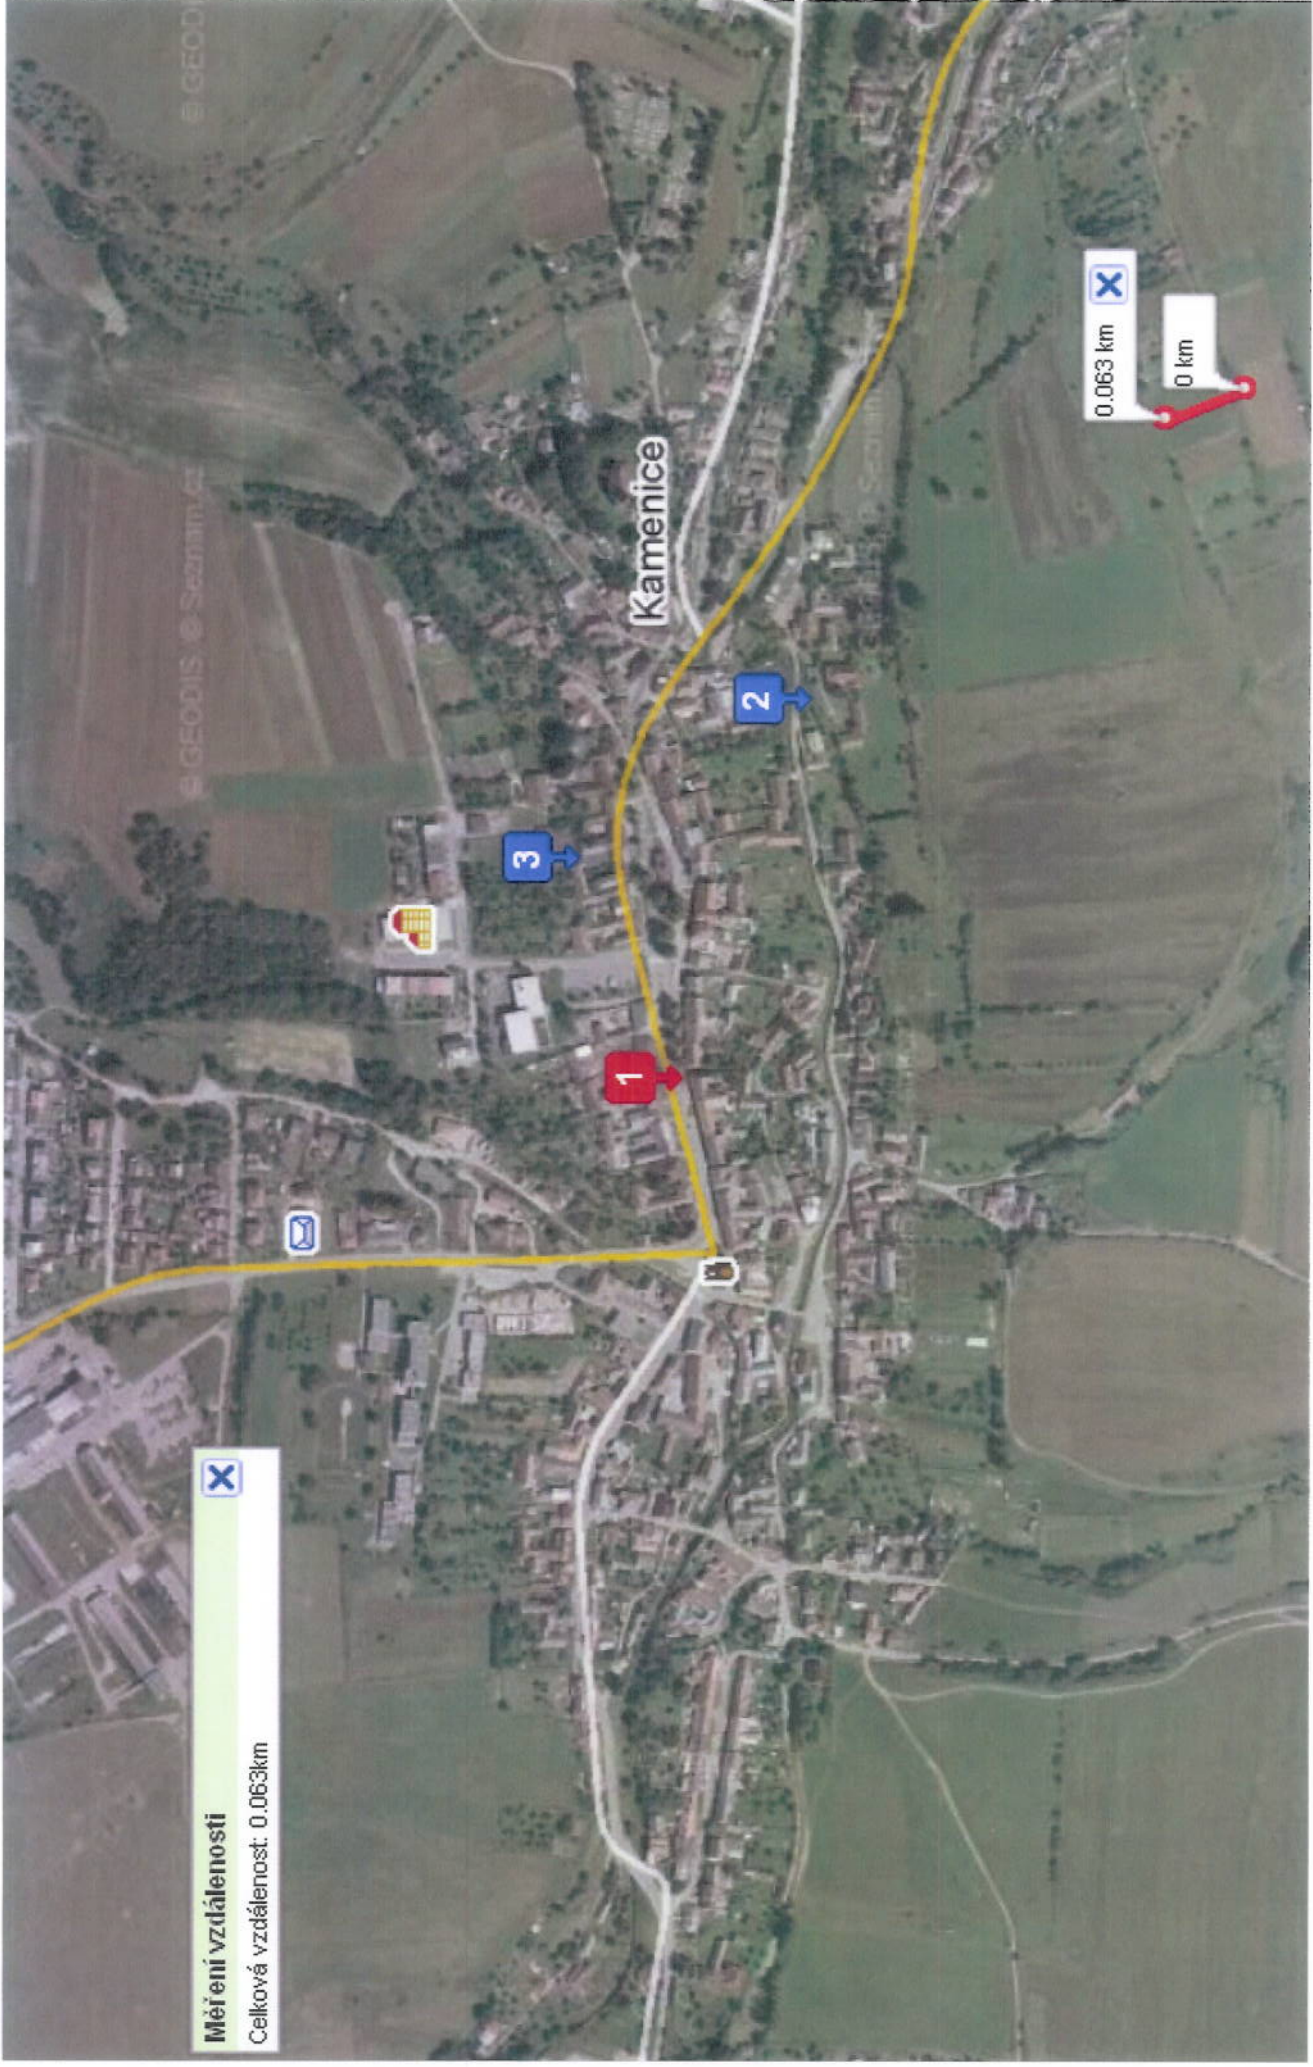

Měření vzdálenosti
Celková vzdálenost: 0.063km


0.063 km
0 km

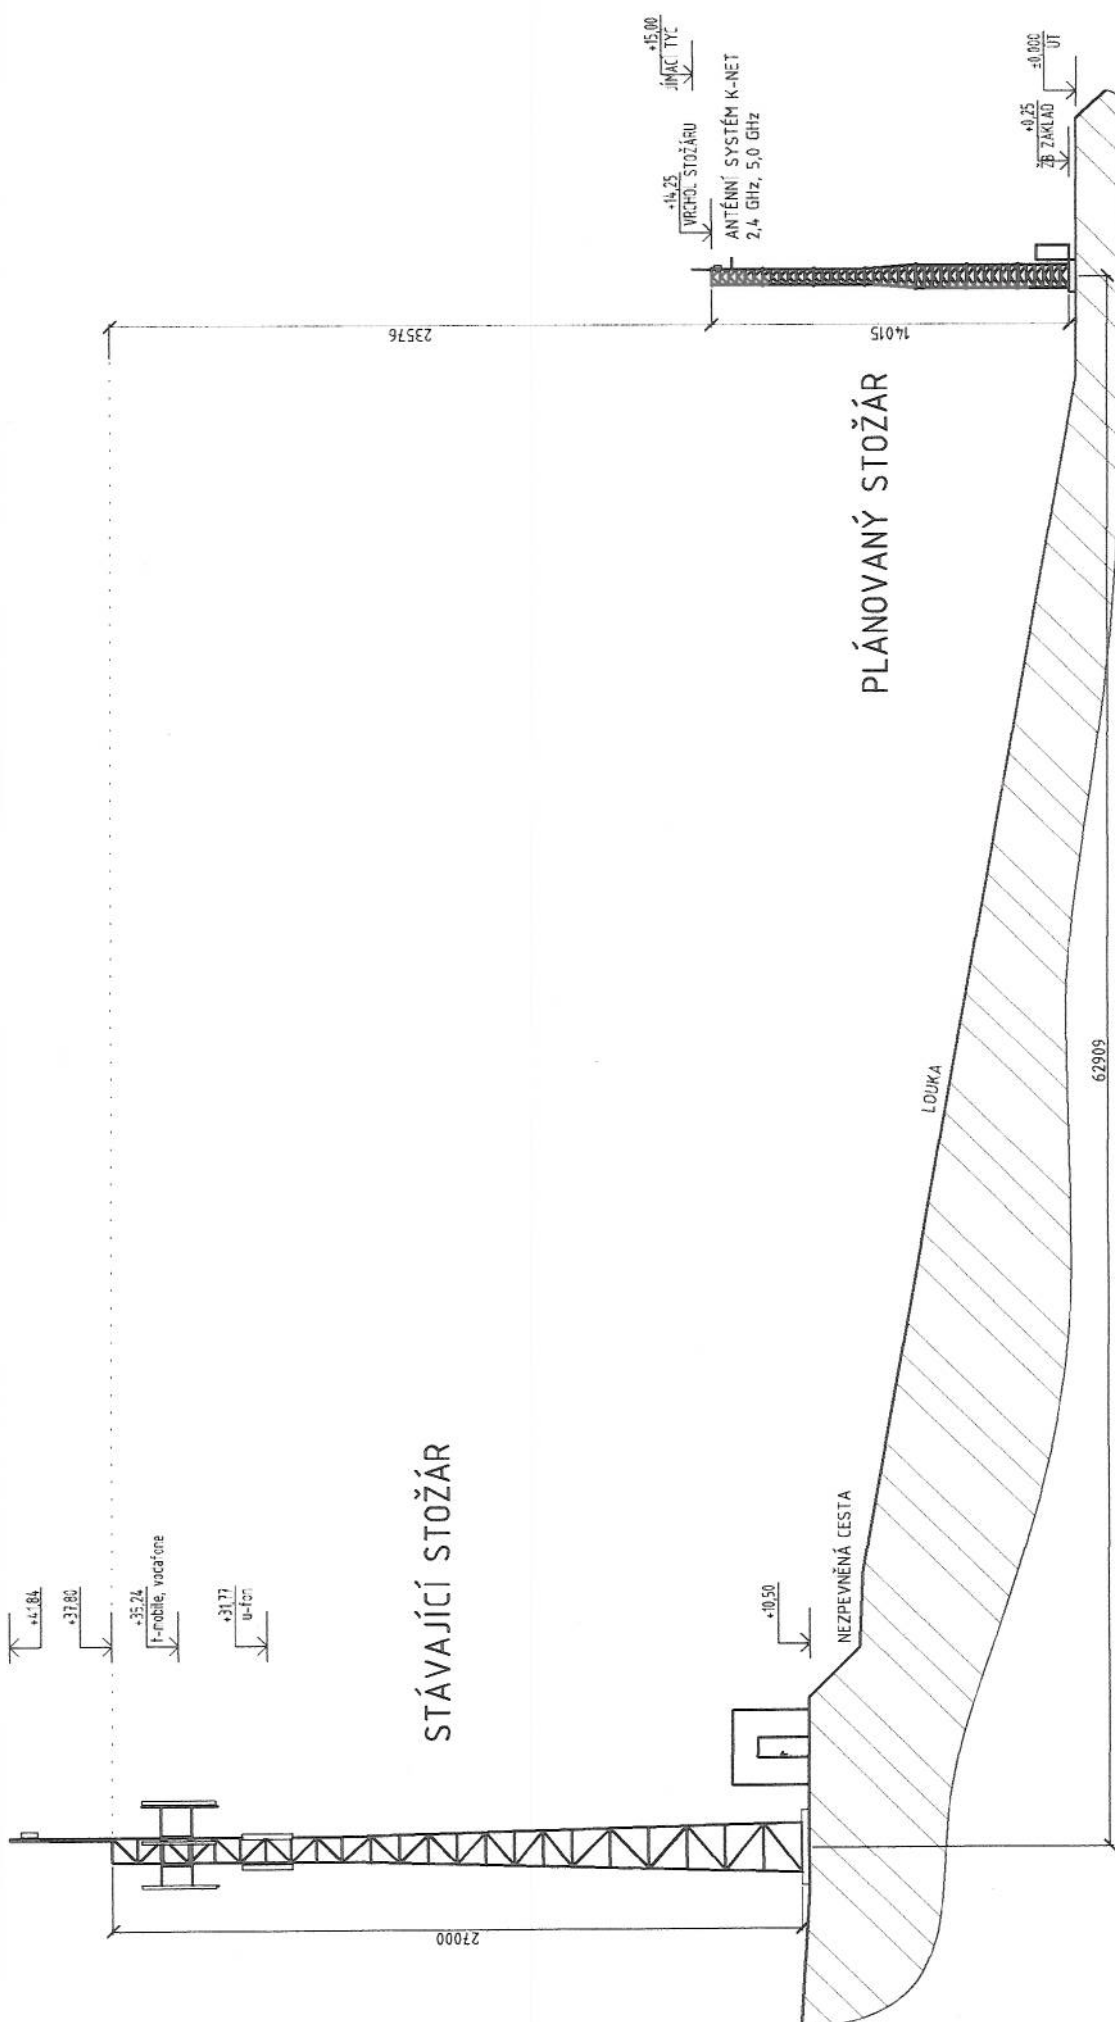

MobilKom, a.s. Křížkova 237/36a, 186 00 Praha 8
 IČO: 481 71 000

Podle této dokumentace se v prostoru stavby ani v jejím bezprostředním okolí nenachází žádná telekomunikační vedení ani jiná zařízení, která by byla v našem vlastnictví nebo v naší správě a ani tam v dohledné době naše společnost nepřipravuje žádnou stavební akci.
 Toto vyjádření platí jeden rok.

Datum: 9. 10. 09 Podpis: *J. H. ...*

VEDUJÍCÍ PROJEKTANT Ing. A. ŠTĚPÁN		ZODPOVĚDNÝ PROJEKTANT Ing. A. ŠTĚPÁN	VYPRACOVAL Petř. Souček	 K-NET Kamenice 408 588 23 Kamenice
Kraj: Vysočina		Místo: Kamenice u Jihlavy		
INVESTOR Občanské sdružení K-net				MĚŘÍTKO 1:200
NÁZEV AKCE: STOŽÁR - KOLÁŘKA				REVIZE A0
				FORMÁT 2/A4
				STUPEŇ DPS
				DATUM 9/2009
VÝKRES: VZÁJEMNÁ POLOHA STOŽÁRŮ				ČÍSLO VÝKRESU 01-02